277
113
451
333
424
453
454
452
281
369
287
370
285
286
407
371
288
344
345
403
122
455
321
174
208
361
363
341
314
365
339
395
176
411
443
243
329
132
134
130
340
396
377
378
397
379
380
391
381
382
398
392
383
384
399
393
385
386
466
394
387
388
435
438
444
436
316
366

ELABORATO PLANIMETRICO

Compilato da:
Zanni Sergio

Iscritto all'albo:
Geometri

Prov. Reggio Emilia N. 2043

Agenzia del Territorio
CATASTO FABBRICATI
Ufficio Provinciale di
Reggio Emilia

Comune di Reggio Nell'emilia
Sezione: Foglio: 272 Particella: 287

Protocollo n. del
Tipo Mappale n. 189248 del 10/12/2012

Dimostrazione grafica dei subalterni

Scala 1 : 500

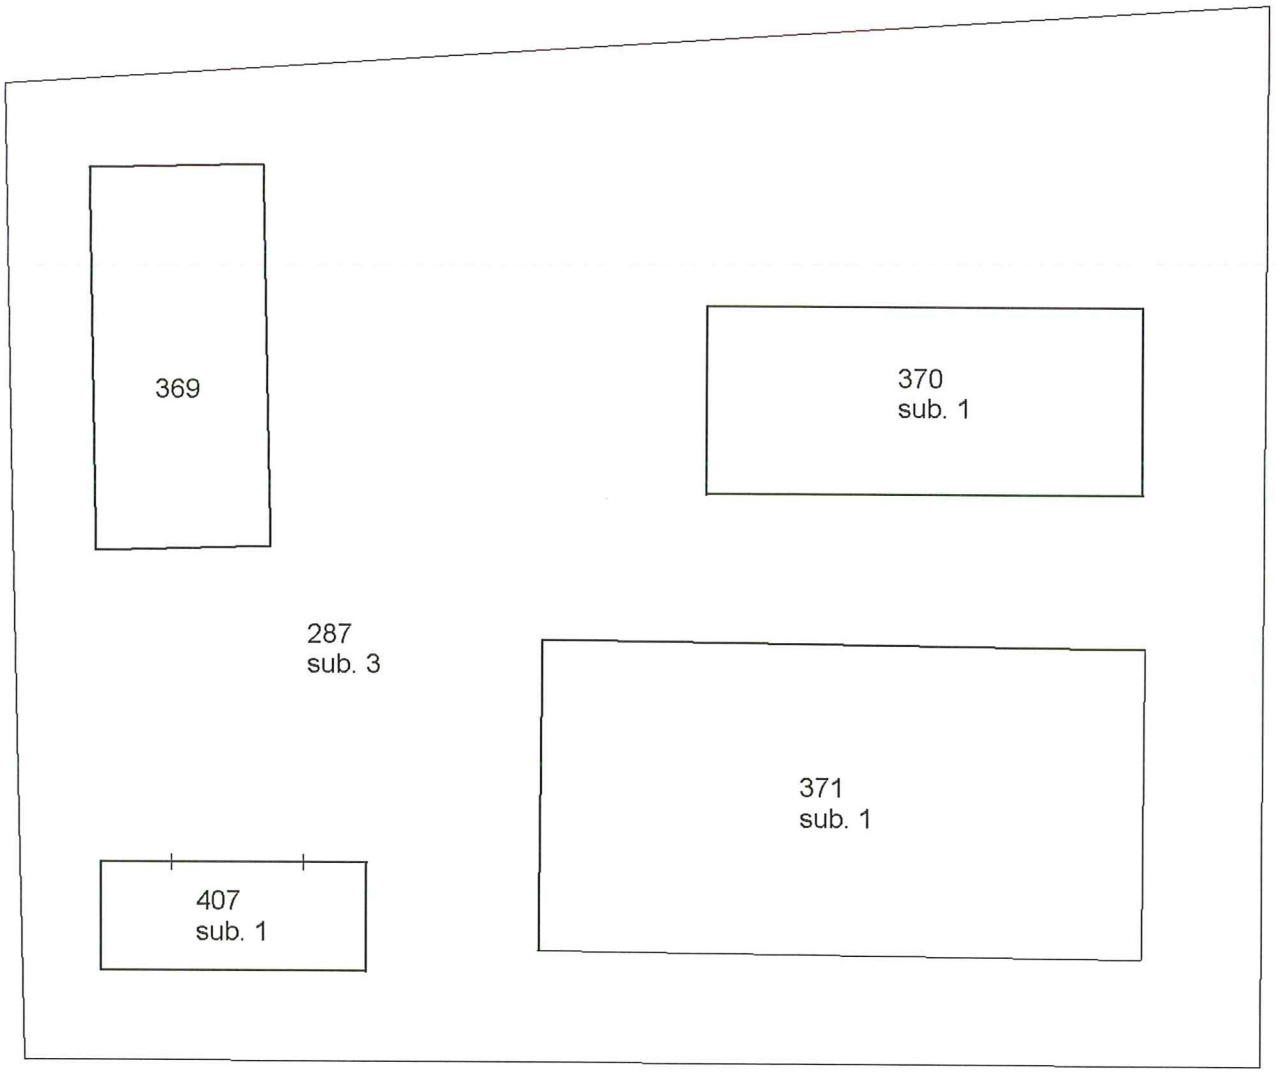

PIANO TERRA

N

Agenzia del Territorio
CATASTO FABBRICATI
Ufficio Provinciale di
Reggio Emilia

Dichiarazione protocollo n. del	
Planimetria di u.i.u. in Comune di Reggio Nell'emilia	
Via Anna Frank civ.	
Identificativi Catastali: Sezione: Foglio: 272 Particella: 370 Subalterno: 1	Compilata da: Vecchi Michele Iscritto all'albo: Geometri Prov. Reggio Emilia N. 2179

Scheda n. 1 Scala 1:200

PIANTA PIANO TERRA

Agenzia del Territorio
CATASTO FABBRICATI
Ufficio Provinciale di
Reggio Emilia

Dichiarazione protocollo n. del	
Planimetria di u.i.u. in Comune di Reggio Nell'emilia	
Via Anna Frank civ.	
Identificativi Catastali: Sezione: Foglio: 272 Particella: 371 Subalterno: 1	Compilata da: Vecchi Michele Iscritto all'albo: Geometri Prov. Reggio Emilia N. 2179

Scheda n. 1 Scala 1:200

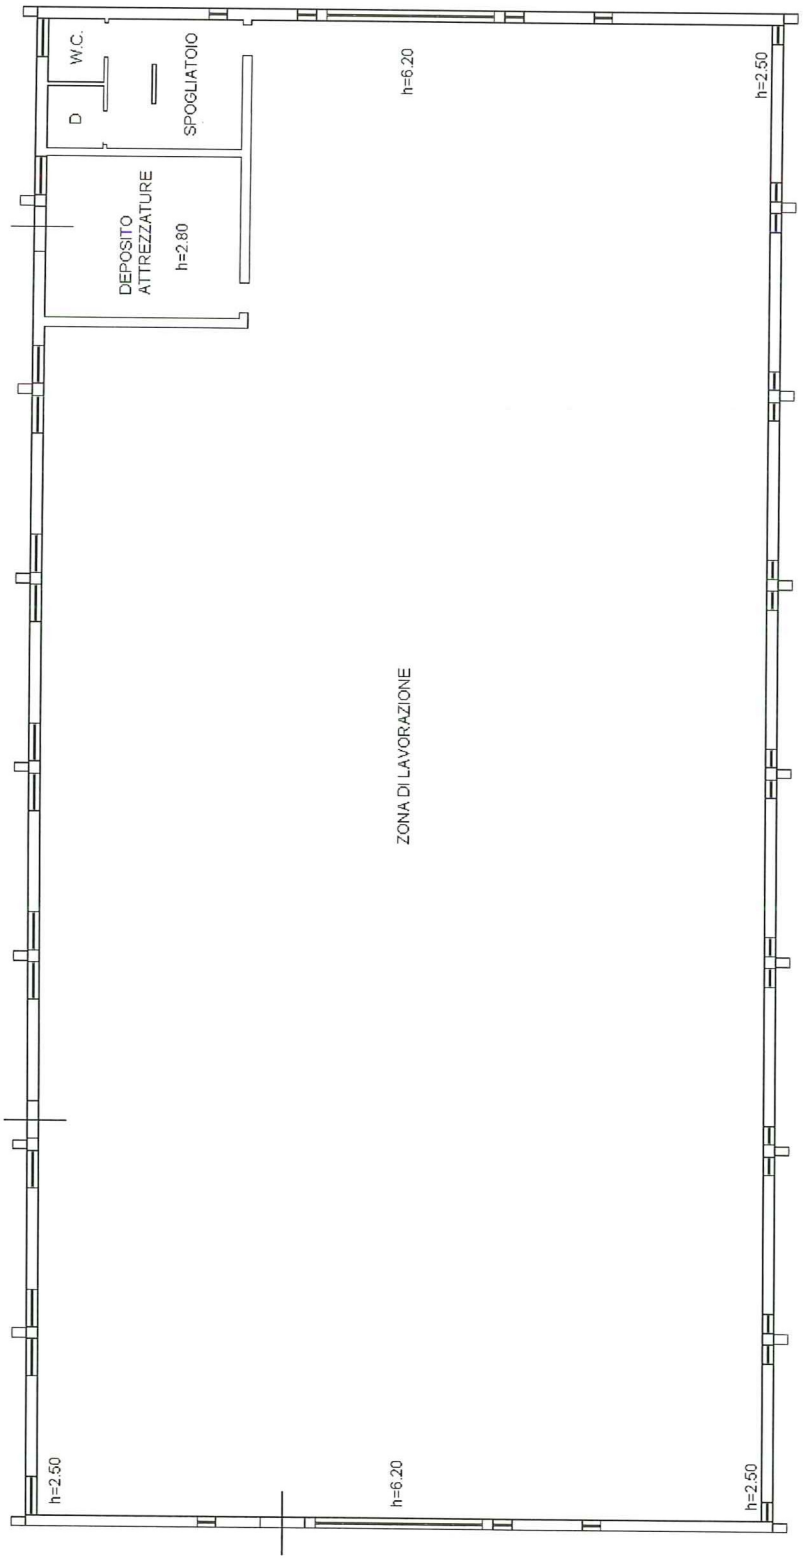

Agenzia del Territorio
CATASTO FABBRICATI
Ufficio Provinciale di
Reggio Emilia

Dichiarazione protocollo n. del	
Planimetria di u.i.u. in Comune di Reggio Nell'emilia	
Via Anna Frank	civ. 94
Identificativi Catastali: Sezione: Foglio: 272 Particella: 407 Subalterno: 1	Compilata da: Zanni Sergio Iscritto all'albo: Geometri Prov. Reggio Emilia N. 2043

Scheda n. 1 Scala 1:200

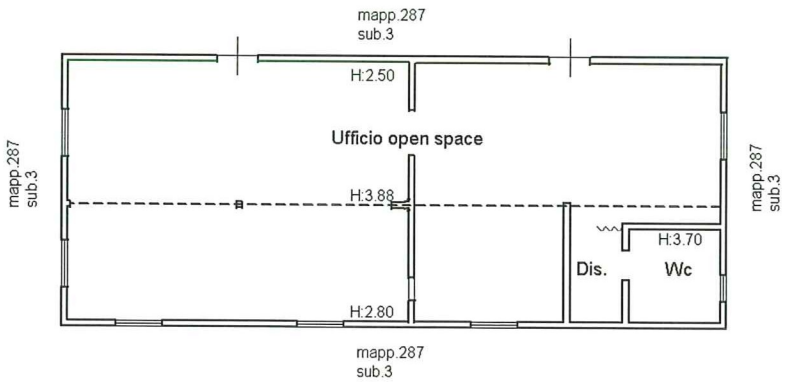

PIANO TERRA
H: varie

N