




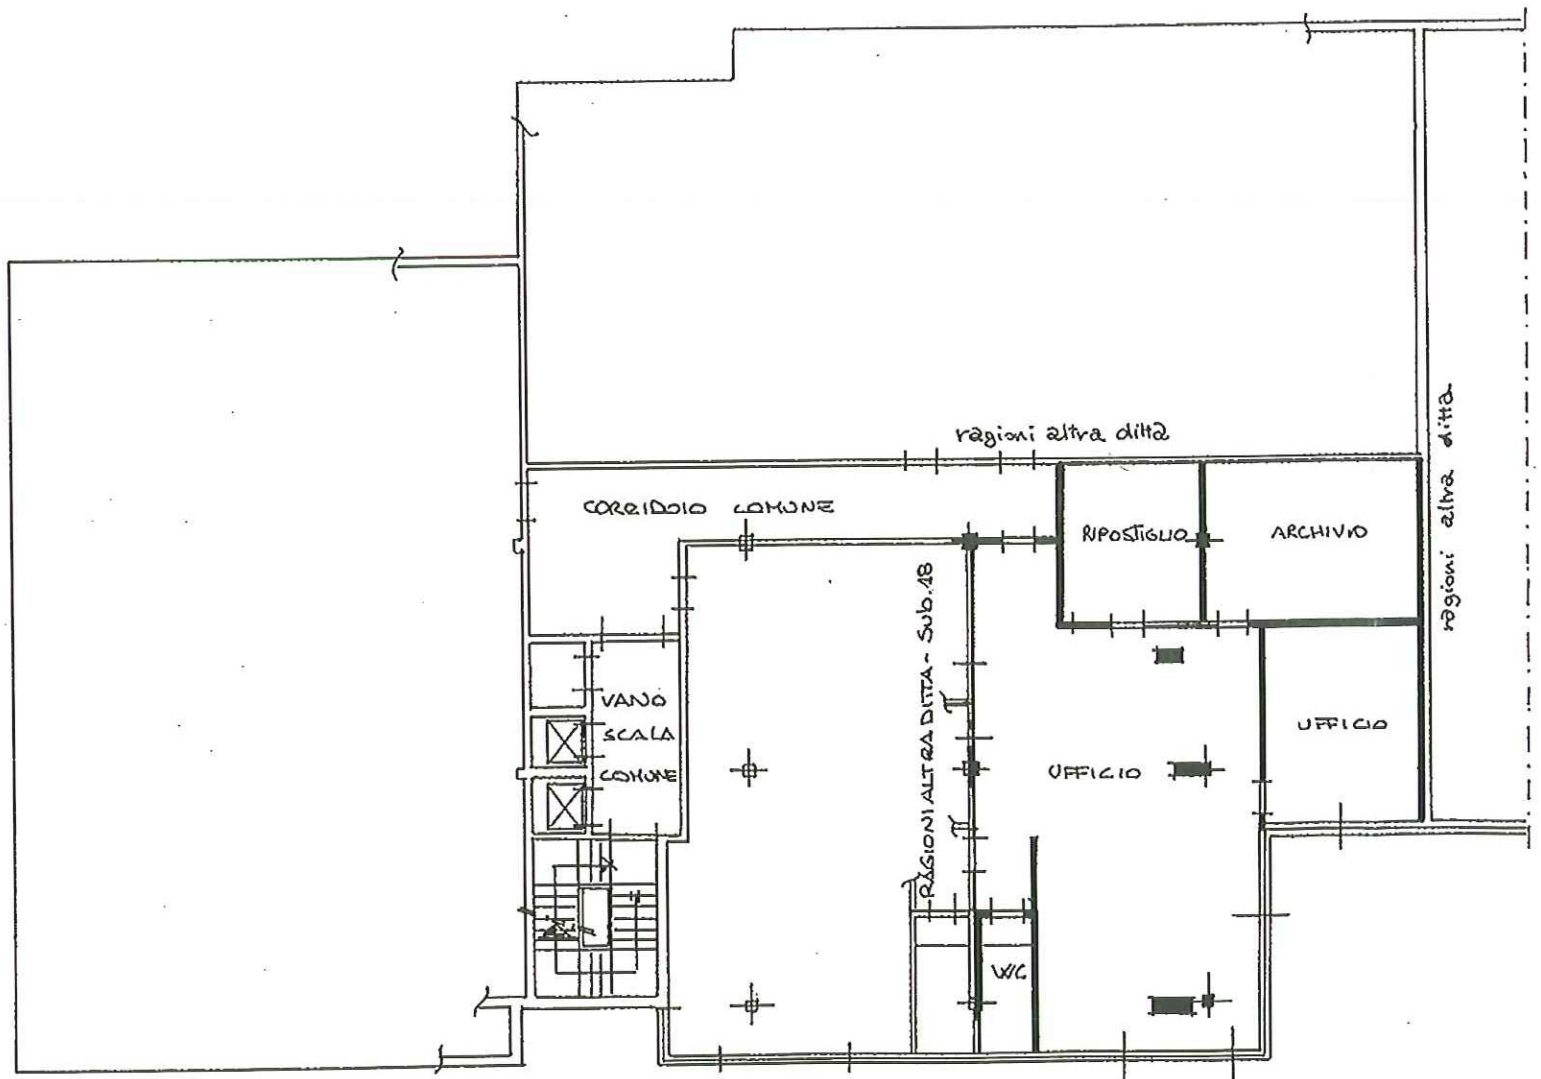

PIANO TERRA H = ML. 4.00

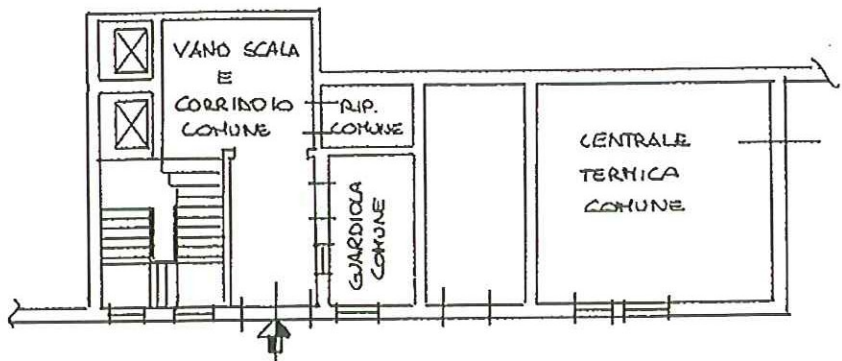

PRIMO PIANO
H controsoffitto = ML. 3.03
H = ML. 3.50

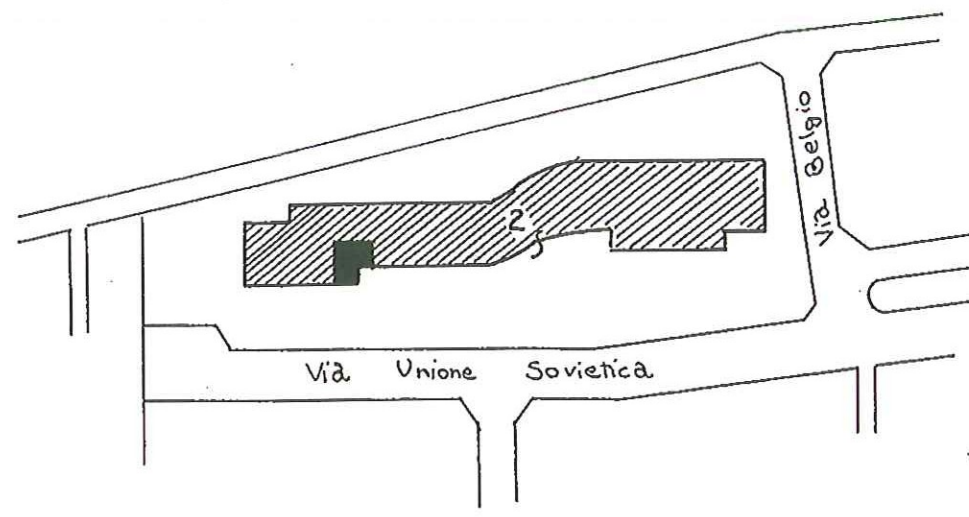


PLANIMETRIA CATASTALE 1:2000

ORIENTAMENTO



SCALA DI 1:2000

Dichiarazione di N.C. <input type="checkbox"/>	Compilata dal <u>geometra</u> (titolo, cognome e nome) <u>SPALLANZANI Francesco</u>	RISERVATO ALL'UFFICIO
Denuncia di variazione <input checked="" type="checkbox"/>	Iscritto all'albo dei <u>geometri</u> della provincia di <u>Reggio Emilia</u> n. <u>1598</u>	
Identificativi catastali F. <u>158</u> n. <u>2</u> sub. <u>17</u>		

Data presentazione: 22/01/2011 - Data: 10/03/2011 - n. MO0078702 - Richiedente ROMAGNANI
Roma - Istituto Poligrafico e Zecca dello Stato - P.V.

Data presentazione: 22/01/2011 - Data: 10/03/2011 - n. MO0078702 - Richiedente ROMAGNANI
Via Unione Sovietica n. 4 piano 1; Catastro di Carpi (MO) - Foglio 158 sub. 17 - Formato di abq. A3 (30x44) - Firma di scala: 1:1
Ultima Planimetria in atti