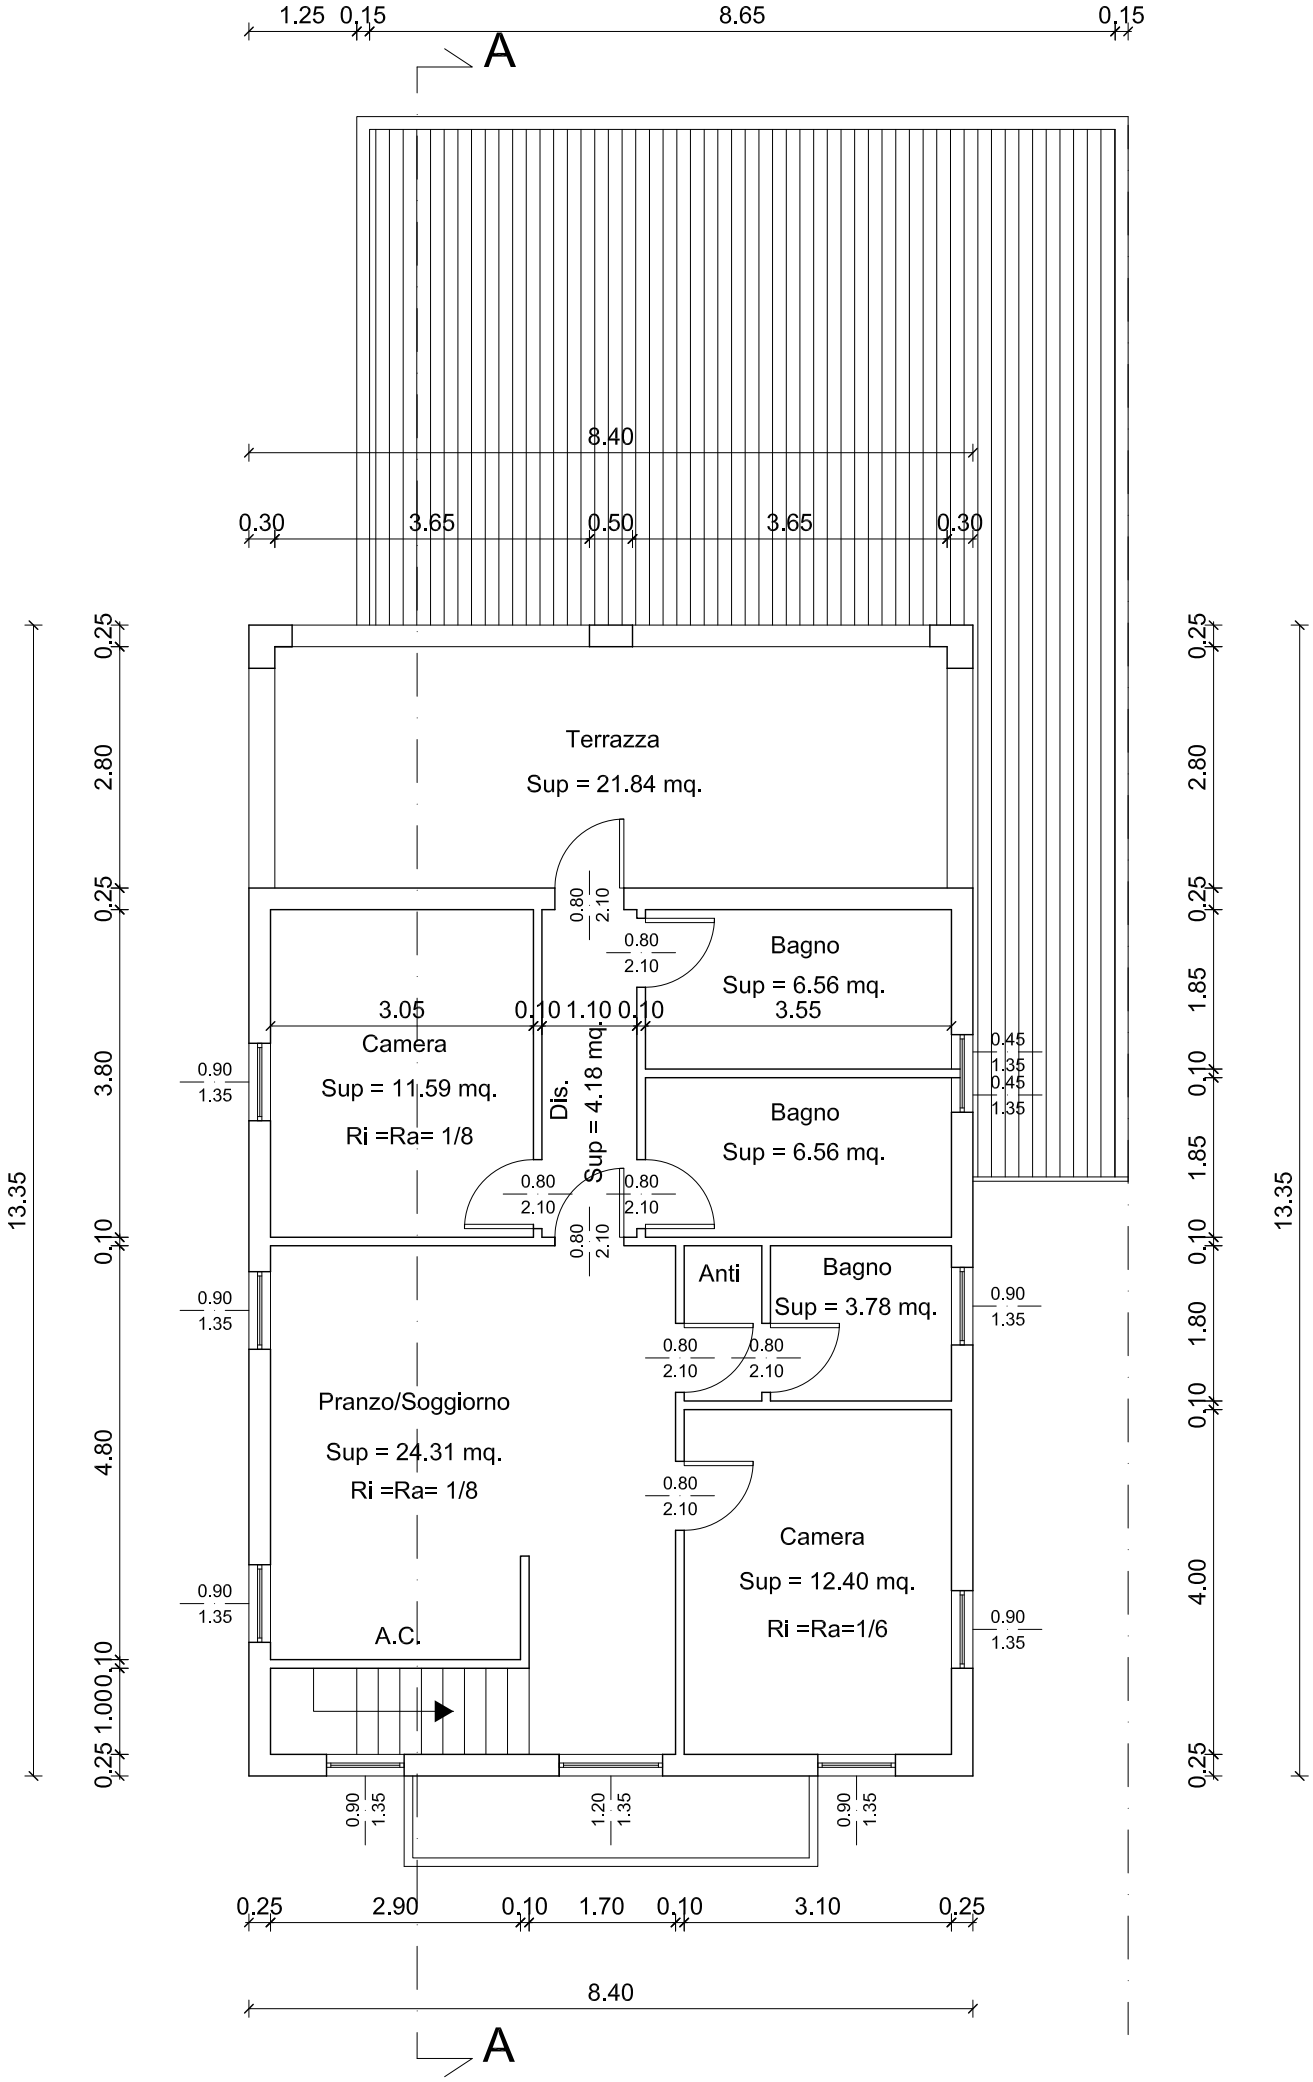
1.25 0.15 8.65 0.15
A
8.40
0.30 3.65 0.50 3.65 0.30
Terrazza
Sup = 21.84 mq.
Bagno
Sup = 6.56 mq.
3.05 0.10 1.10 0.10 3.55
Camera
Sup = 11.59 mq.
Ri =Ra= 1/8
Dis.
Sup = 4.18 mq.
Bagno
Sup = 6.56 mq.
Anti
Bagno
Sup = 3.78 mq.
Pranzo/Soggiorno
Sup = 24.31 mq.
Ri =Ra= 1/8
Camera
Sup = 12.40 mq.
Ri =Ra=1/6
A.C.
0.80 2.10
0.90 1.35
0.45 1.35
1.20 1.35
0.25 2.90 0.10 1.70 0.10 3.10 0.25
8.40
A
0.25 2.80 0.25 3.80 0.10 4.80 0.10 1.00 0.25
13.35
0.25 2.80 0.25 1.85 0.10 1.85 0.10 1.80 0.10 4.00 0.25
13.35

PIANO PRIMO