



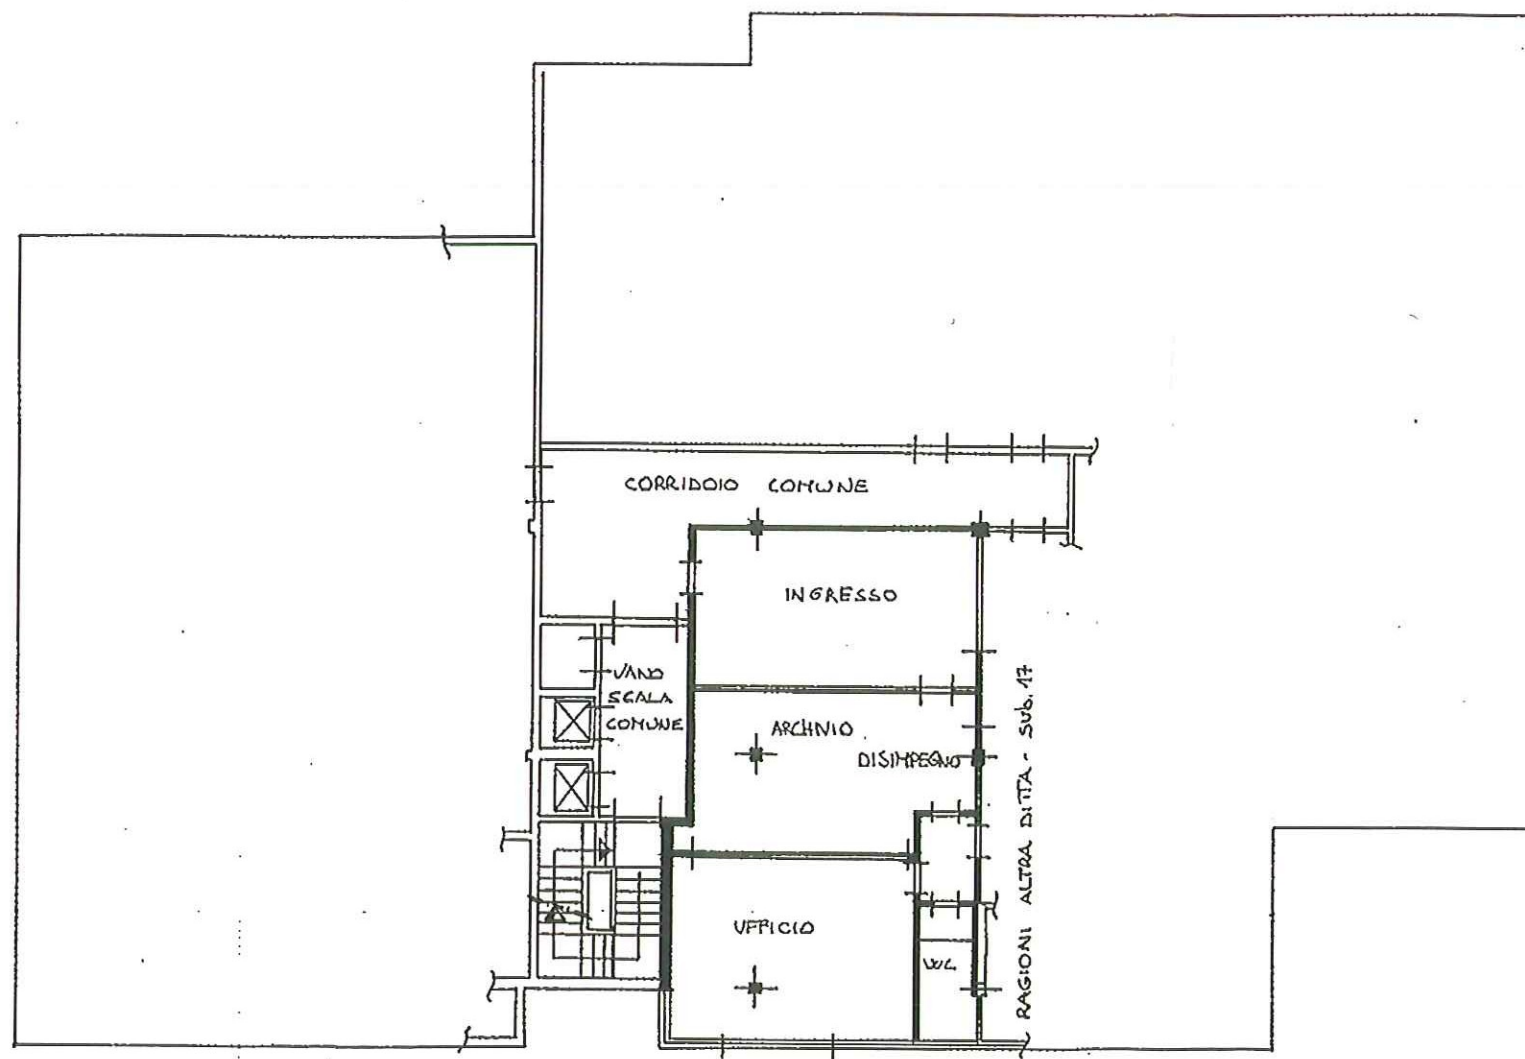


PIANO TERRA H = ML. 4.00

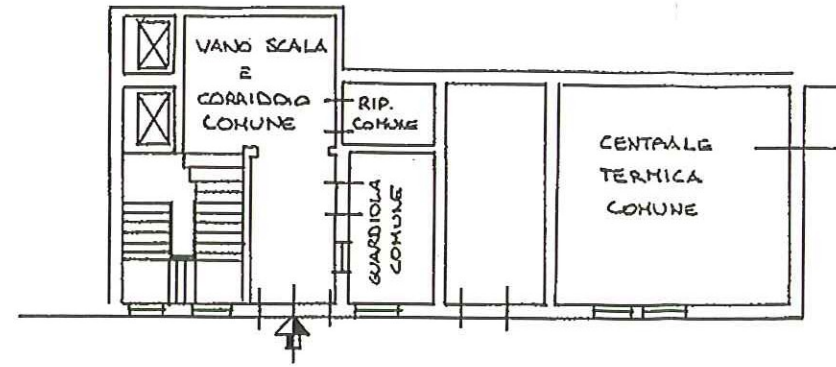

PRIMO PIANO

H contro soffitto = ML. 3.03

H = ML. 3.50

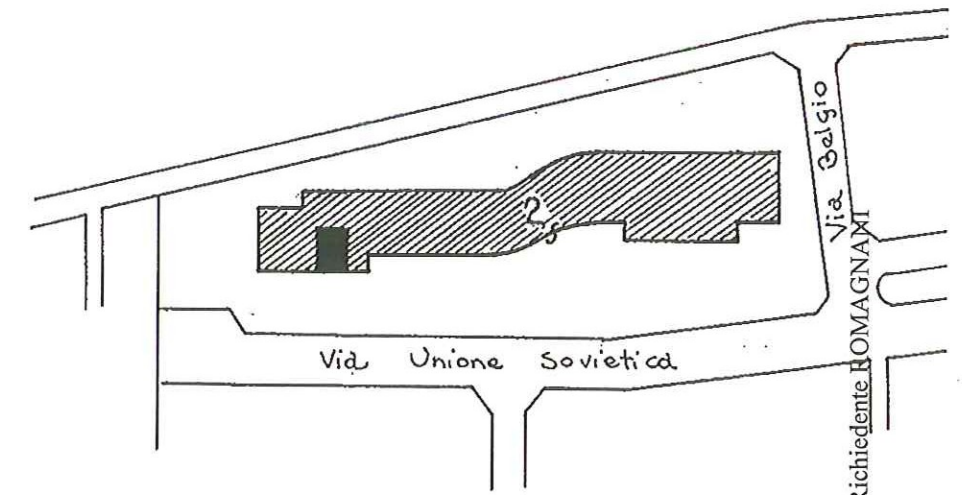

PLANIMETRIA CATASTALE

Dichiarazione di N.C. <input type="checkbox"/>	Denuncia di variazione <input checked="" type="checkbox"/>	Compilata dal <u>Seameta</u> (Titolo, cognome e nome)	RISERVATO AL
Identificativi catastali F. <u>158</u> n. <u>2</u> sub. <u>18</u>		Scritto all'albo dei <u>geometri</u> della provincia di <u>Reggio Emilia</u> n. <u>1598</u>	18 >



*Seameta*

Data presentazione: 22/01/2001 - Data: 10/03/2011 - n. MO0078699 - Richiedente ROMAGNANI  
Tot.schede: 4 - Formato di: A3(304x447) - Fatt. di scala: 1:1000  
Ultima Planimetria in atti